


供用開始区域 向町①


第195次 平成28年9月1日 斜線内

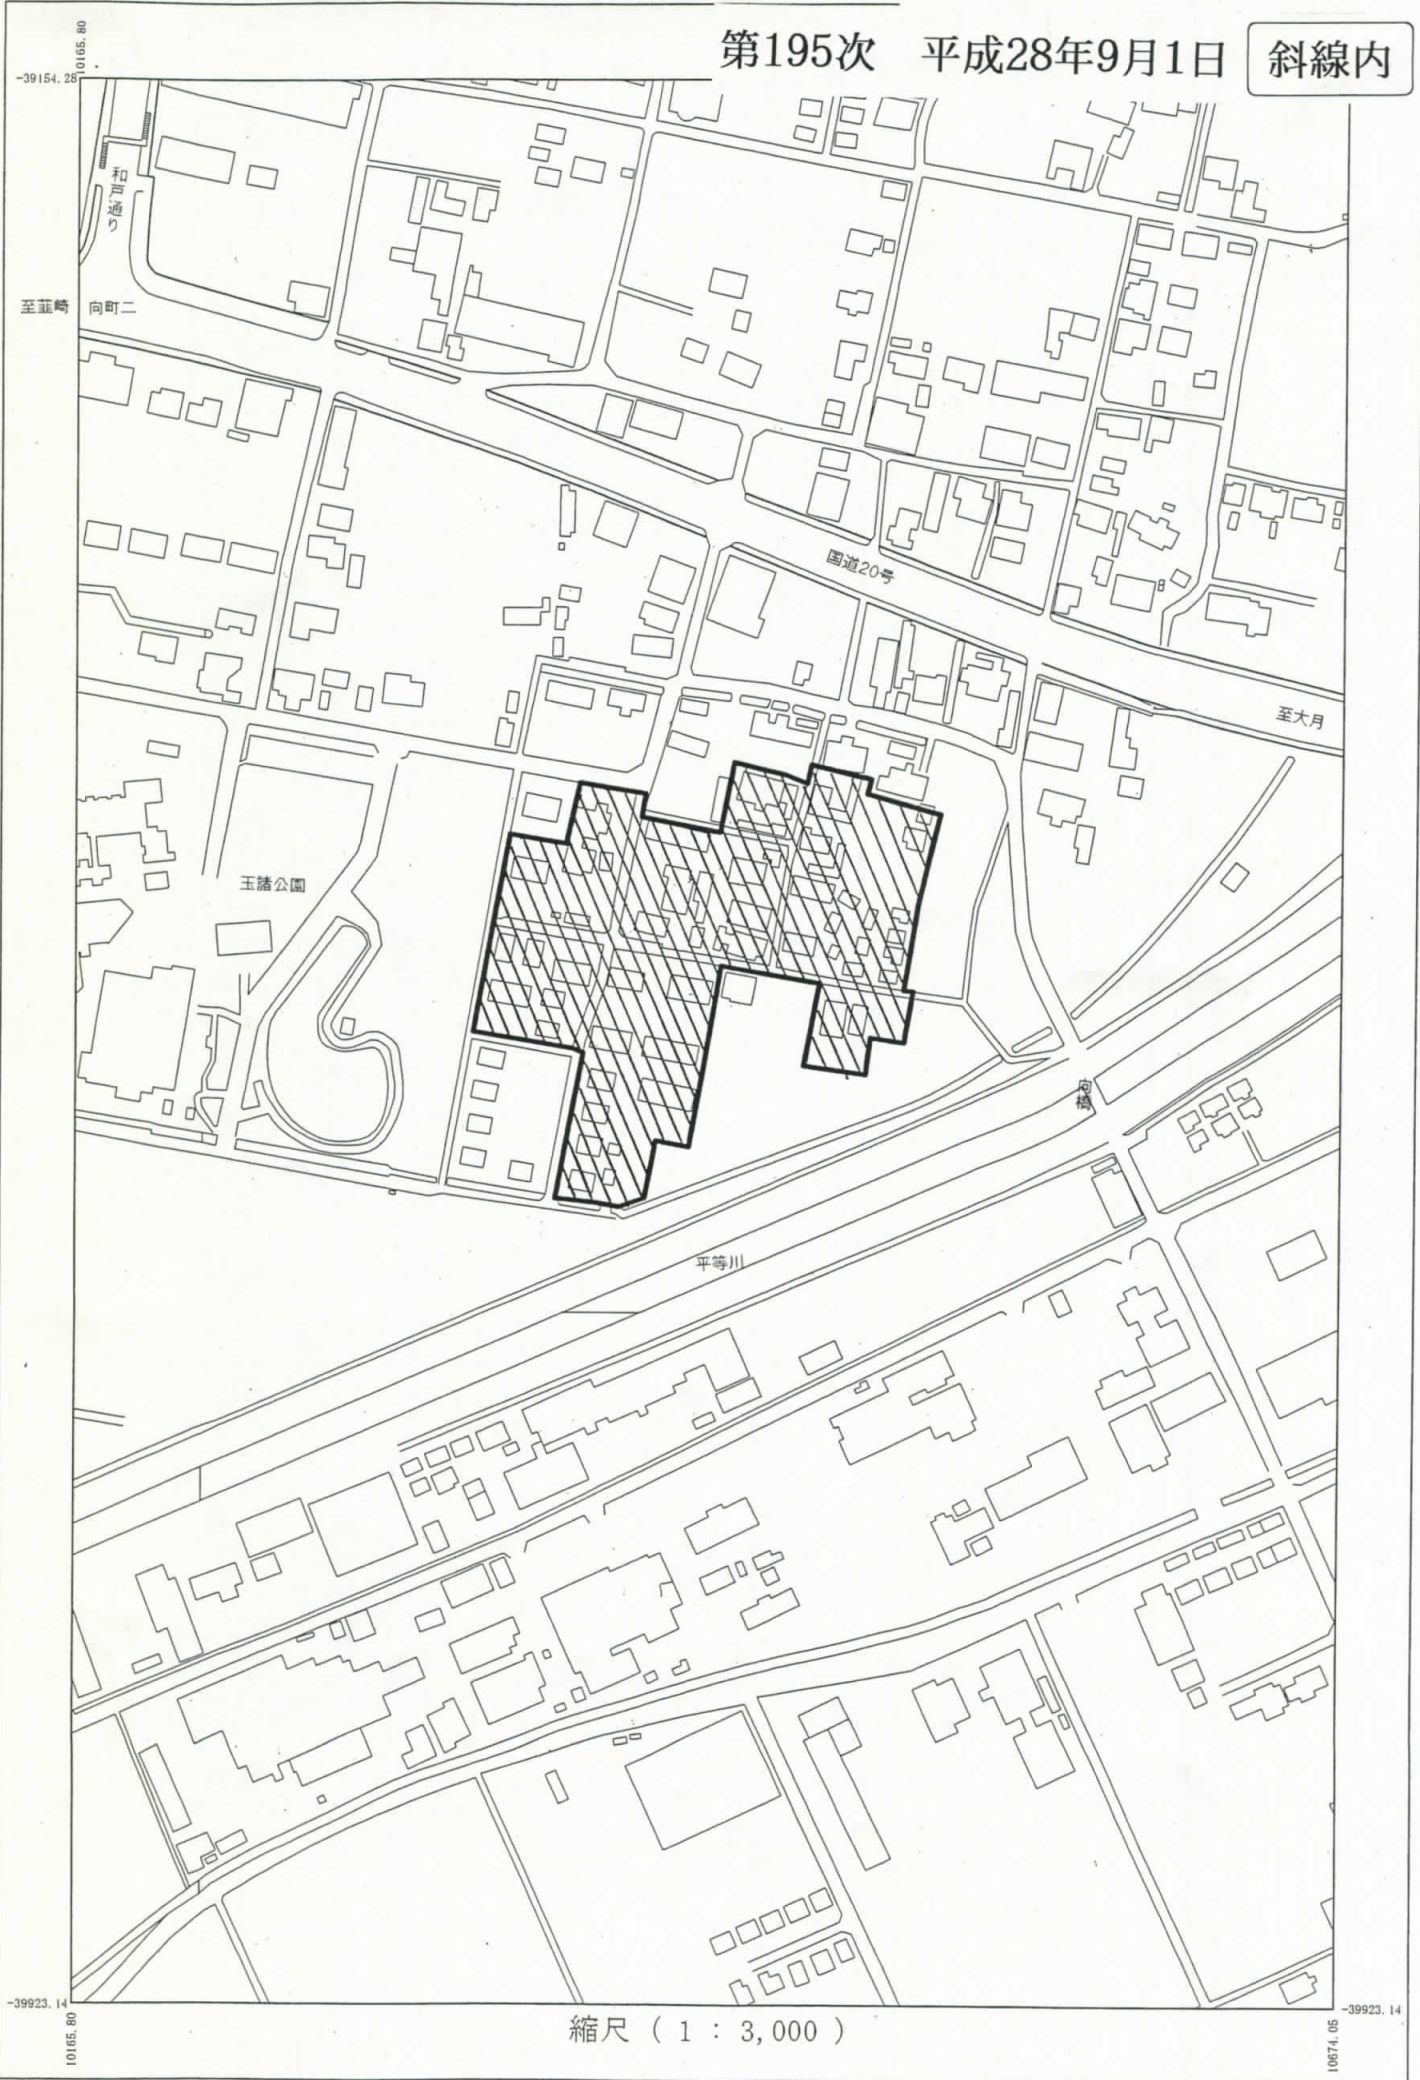

供用開始区域 向町②

第195次 平成28年9月1日

斜線内

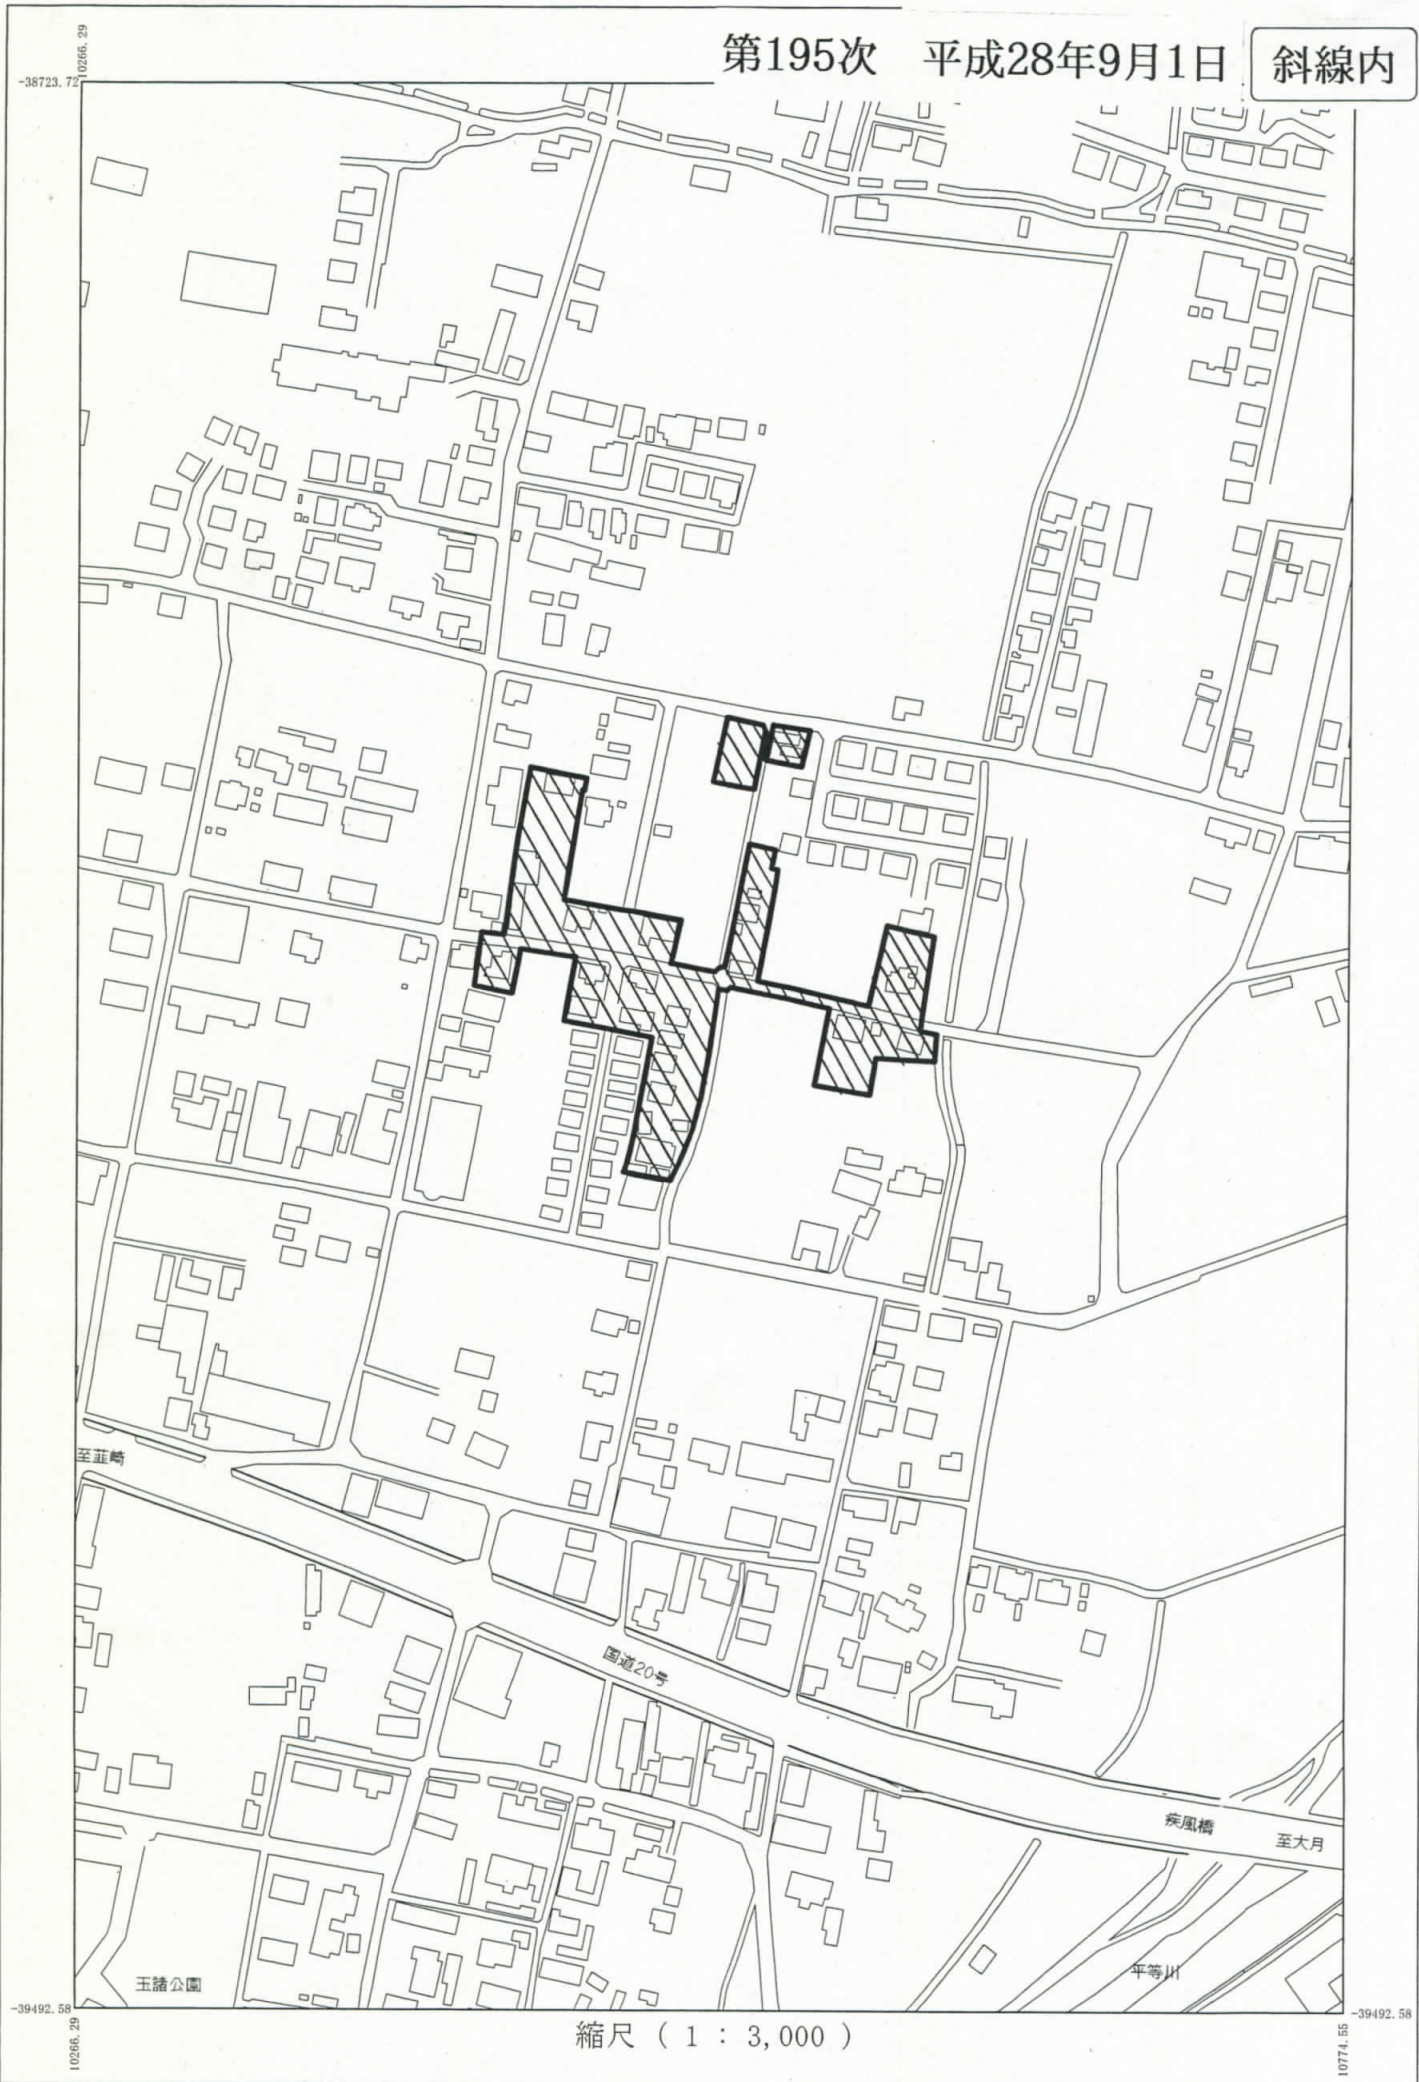


縮尺 ( 1 : 3,000 )



供用開始区域 徳行5丁目

第195次 平成28年9月1日

斜線内

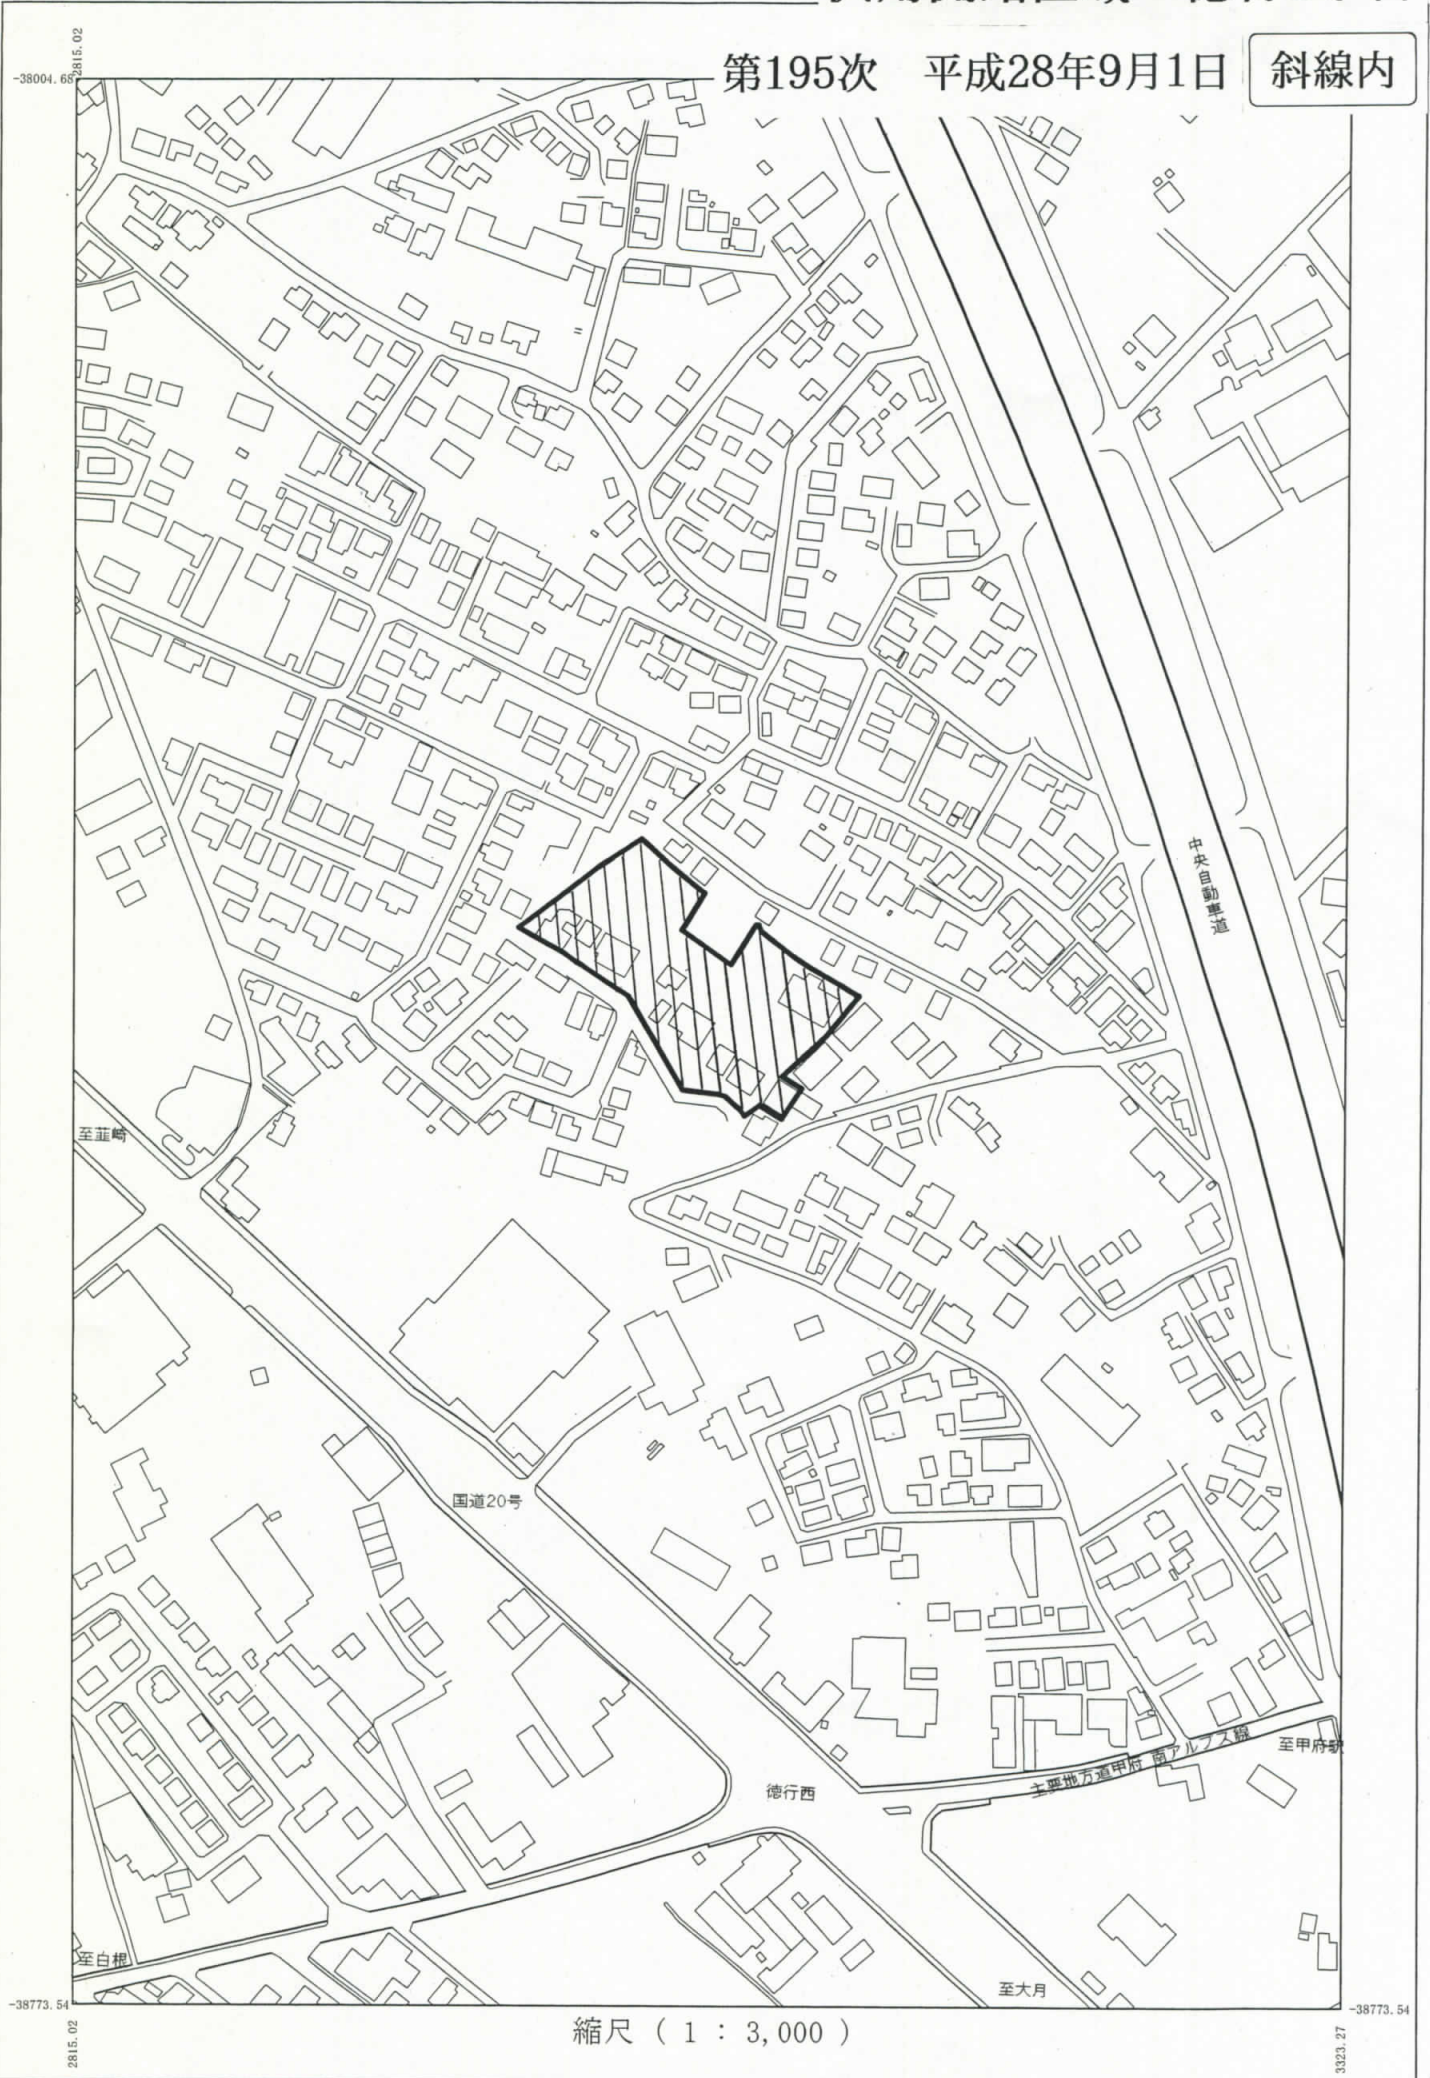


縮尺 ( 1 : 3,000 )



供用開始区域 上阿原町

第195次 平成28年9月1日

斜線内

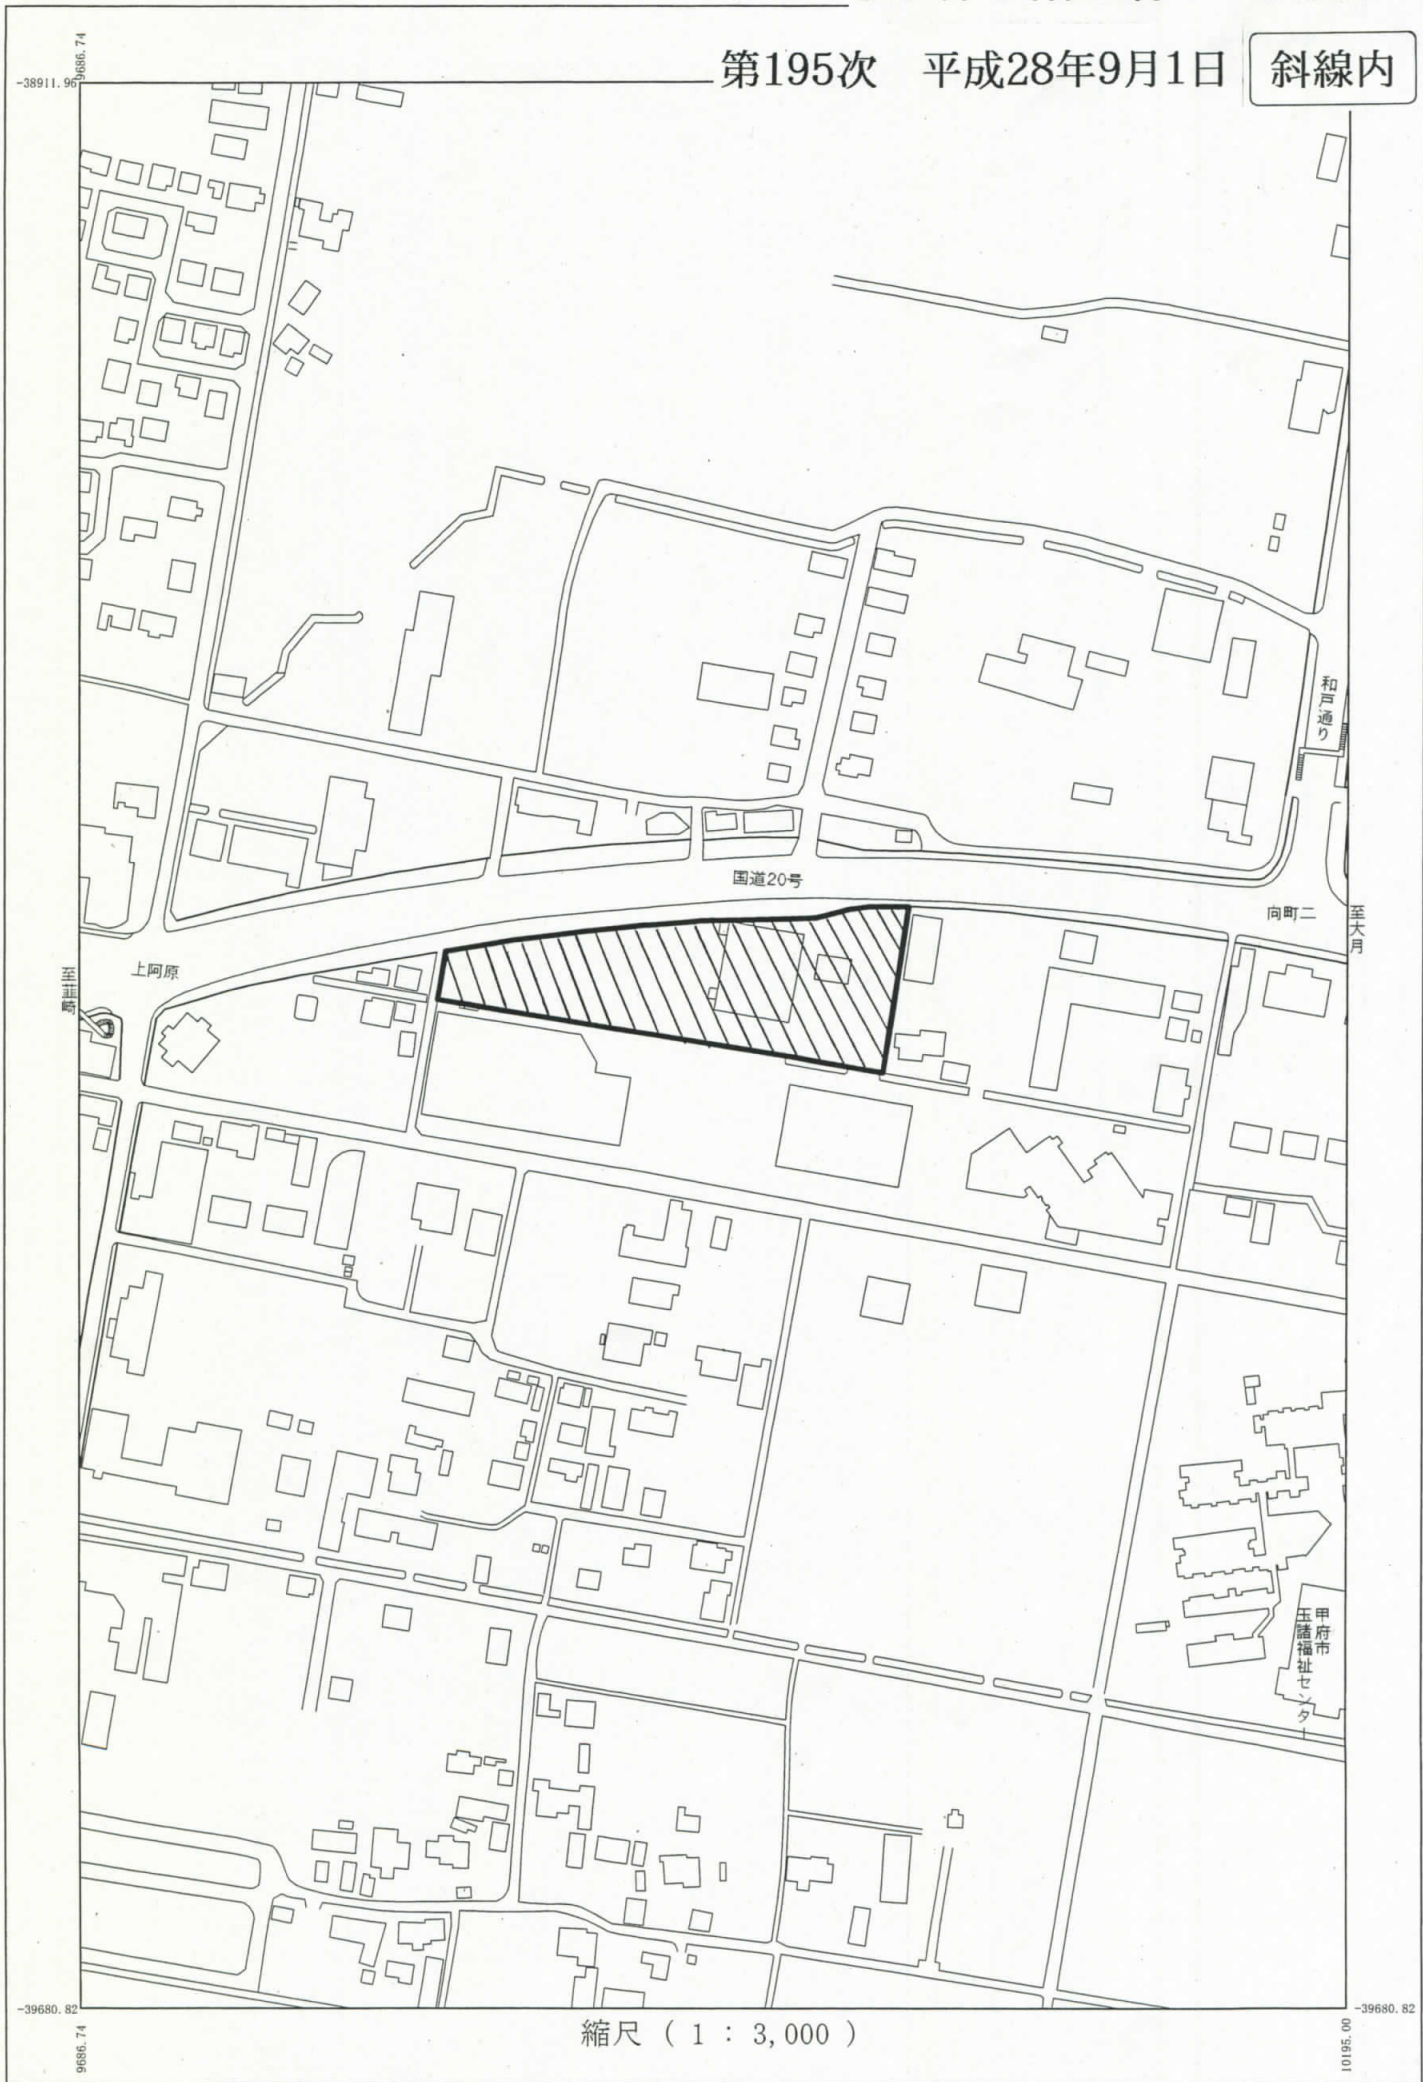

縮尺 ( 1 : 3,000 )

# 供用開始区域 和戸町

第195次 平成28年9月1日

斜線内




縮尺 ( 1 : 3,000 )




供用開始区域 白井町①

第195次 平成28年9月1日

斜線内

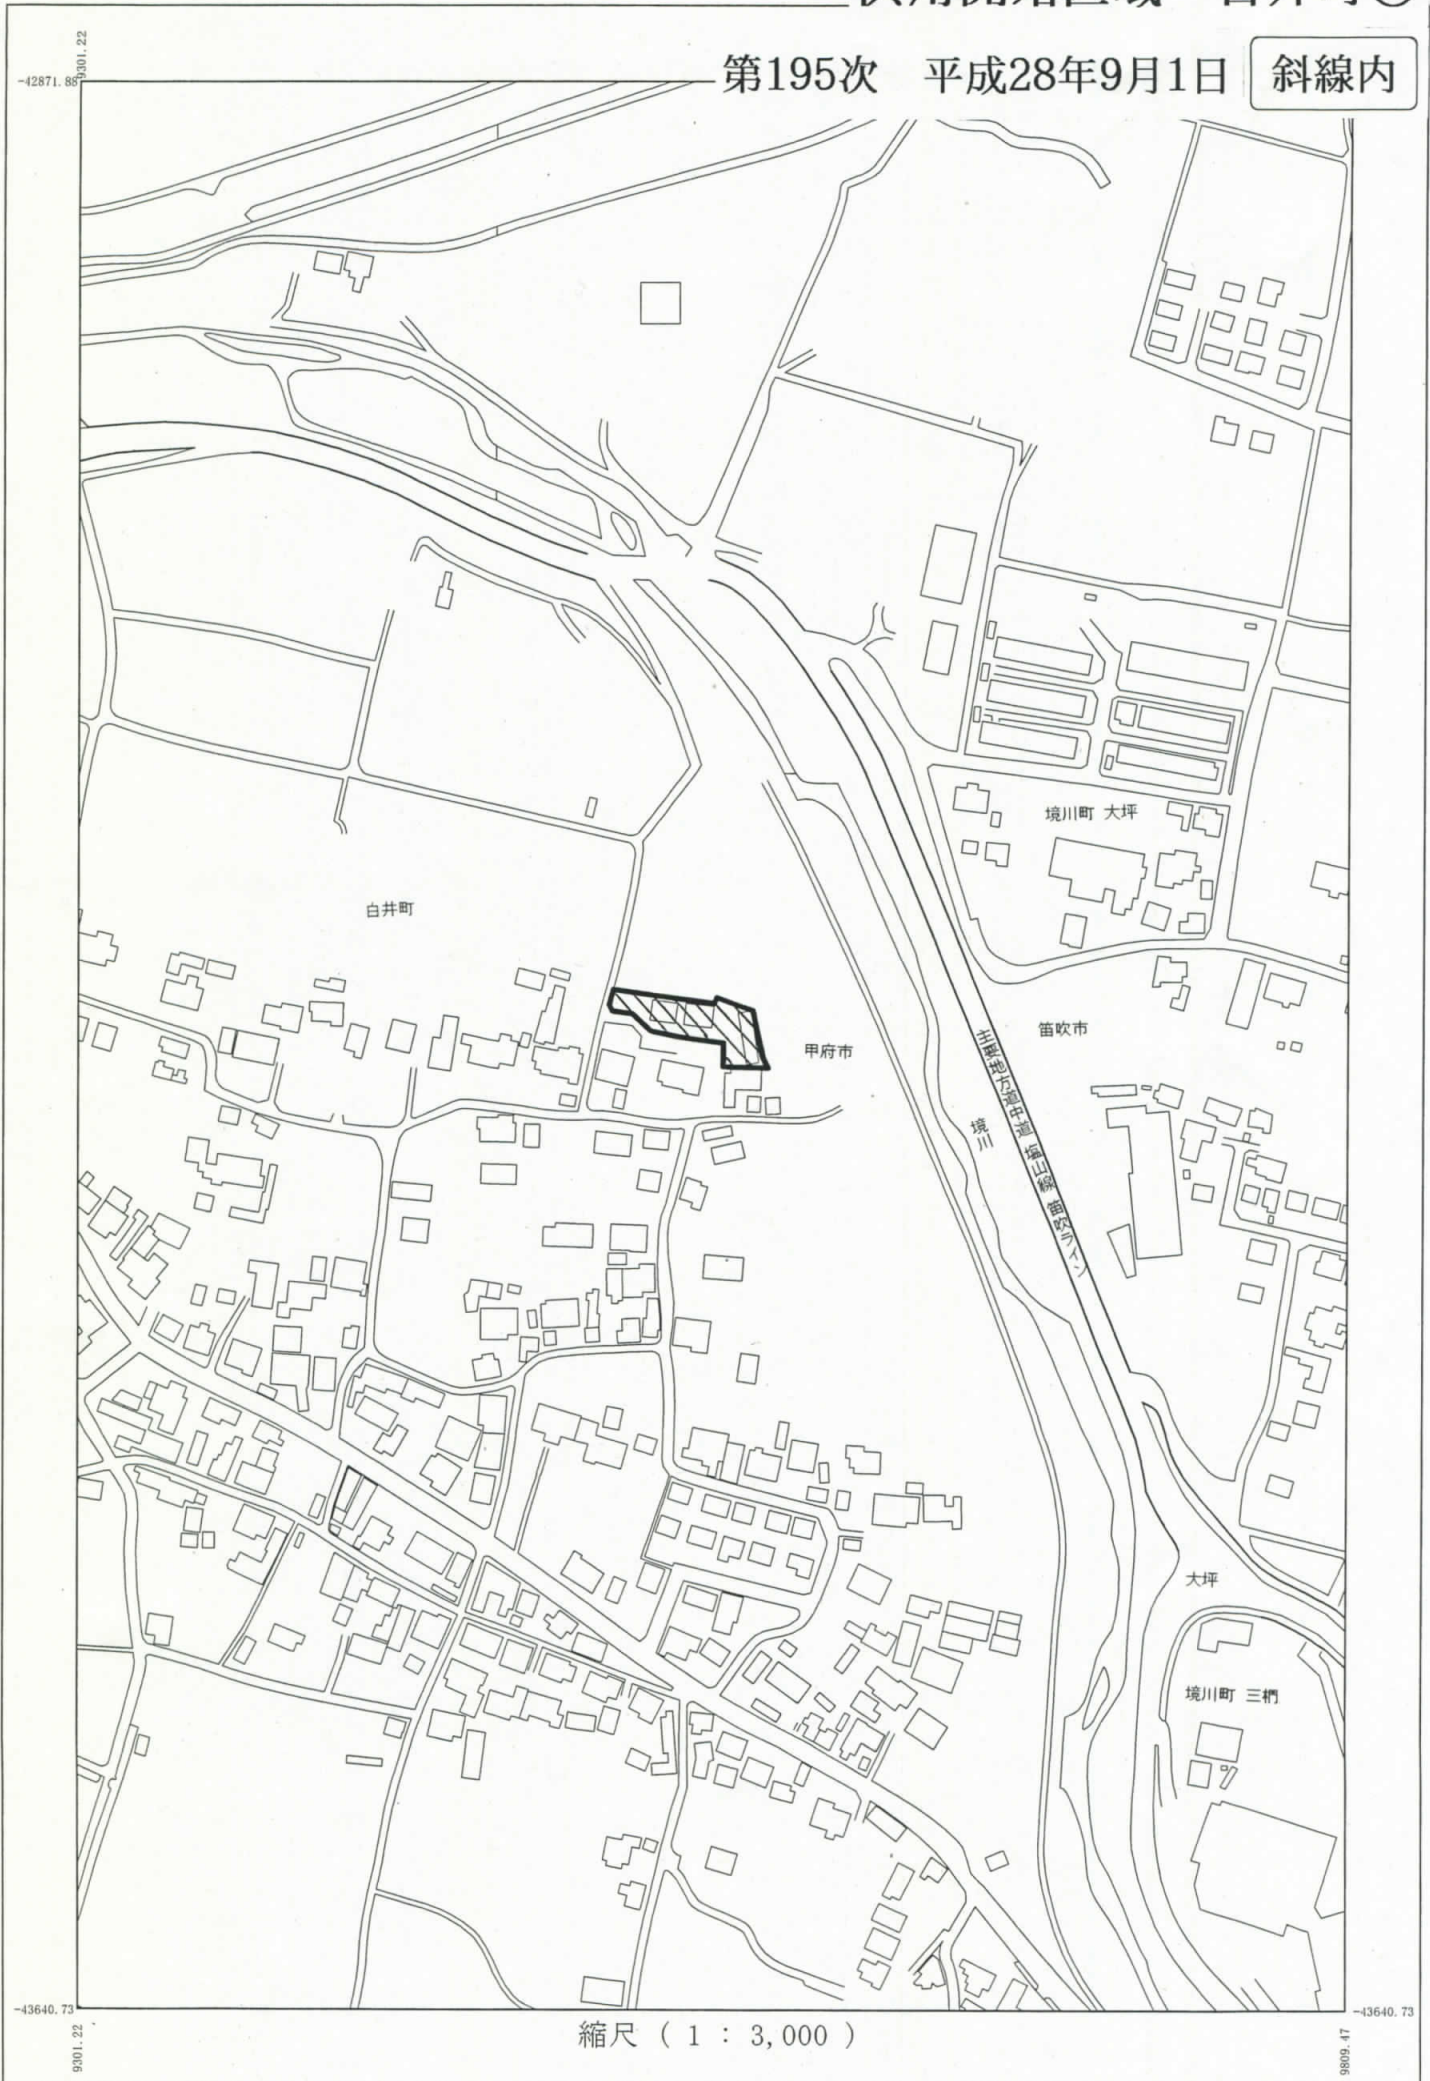

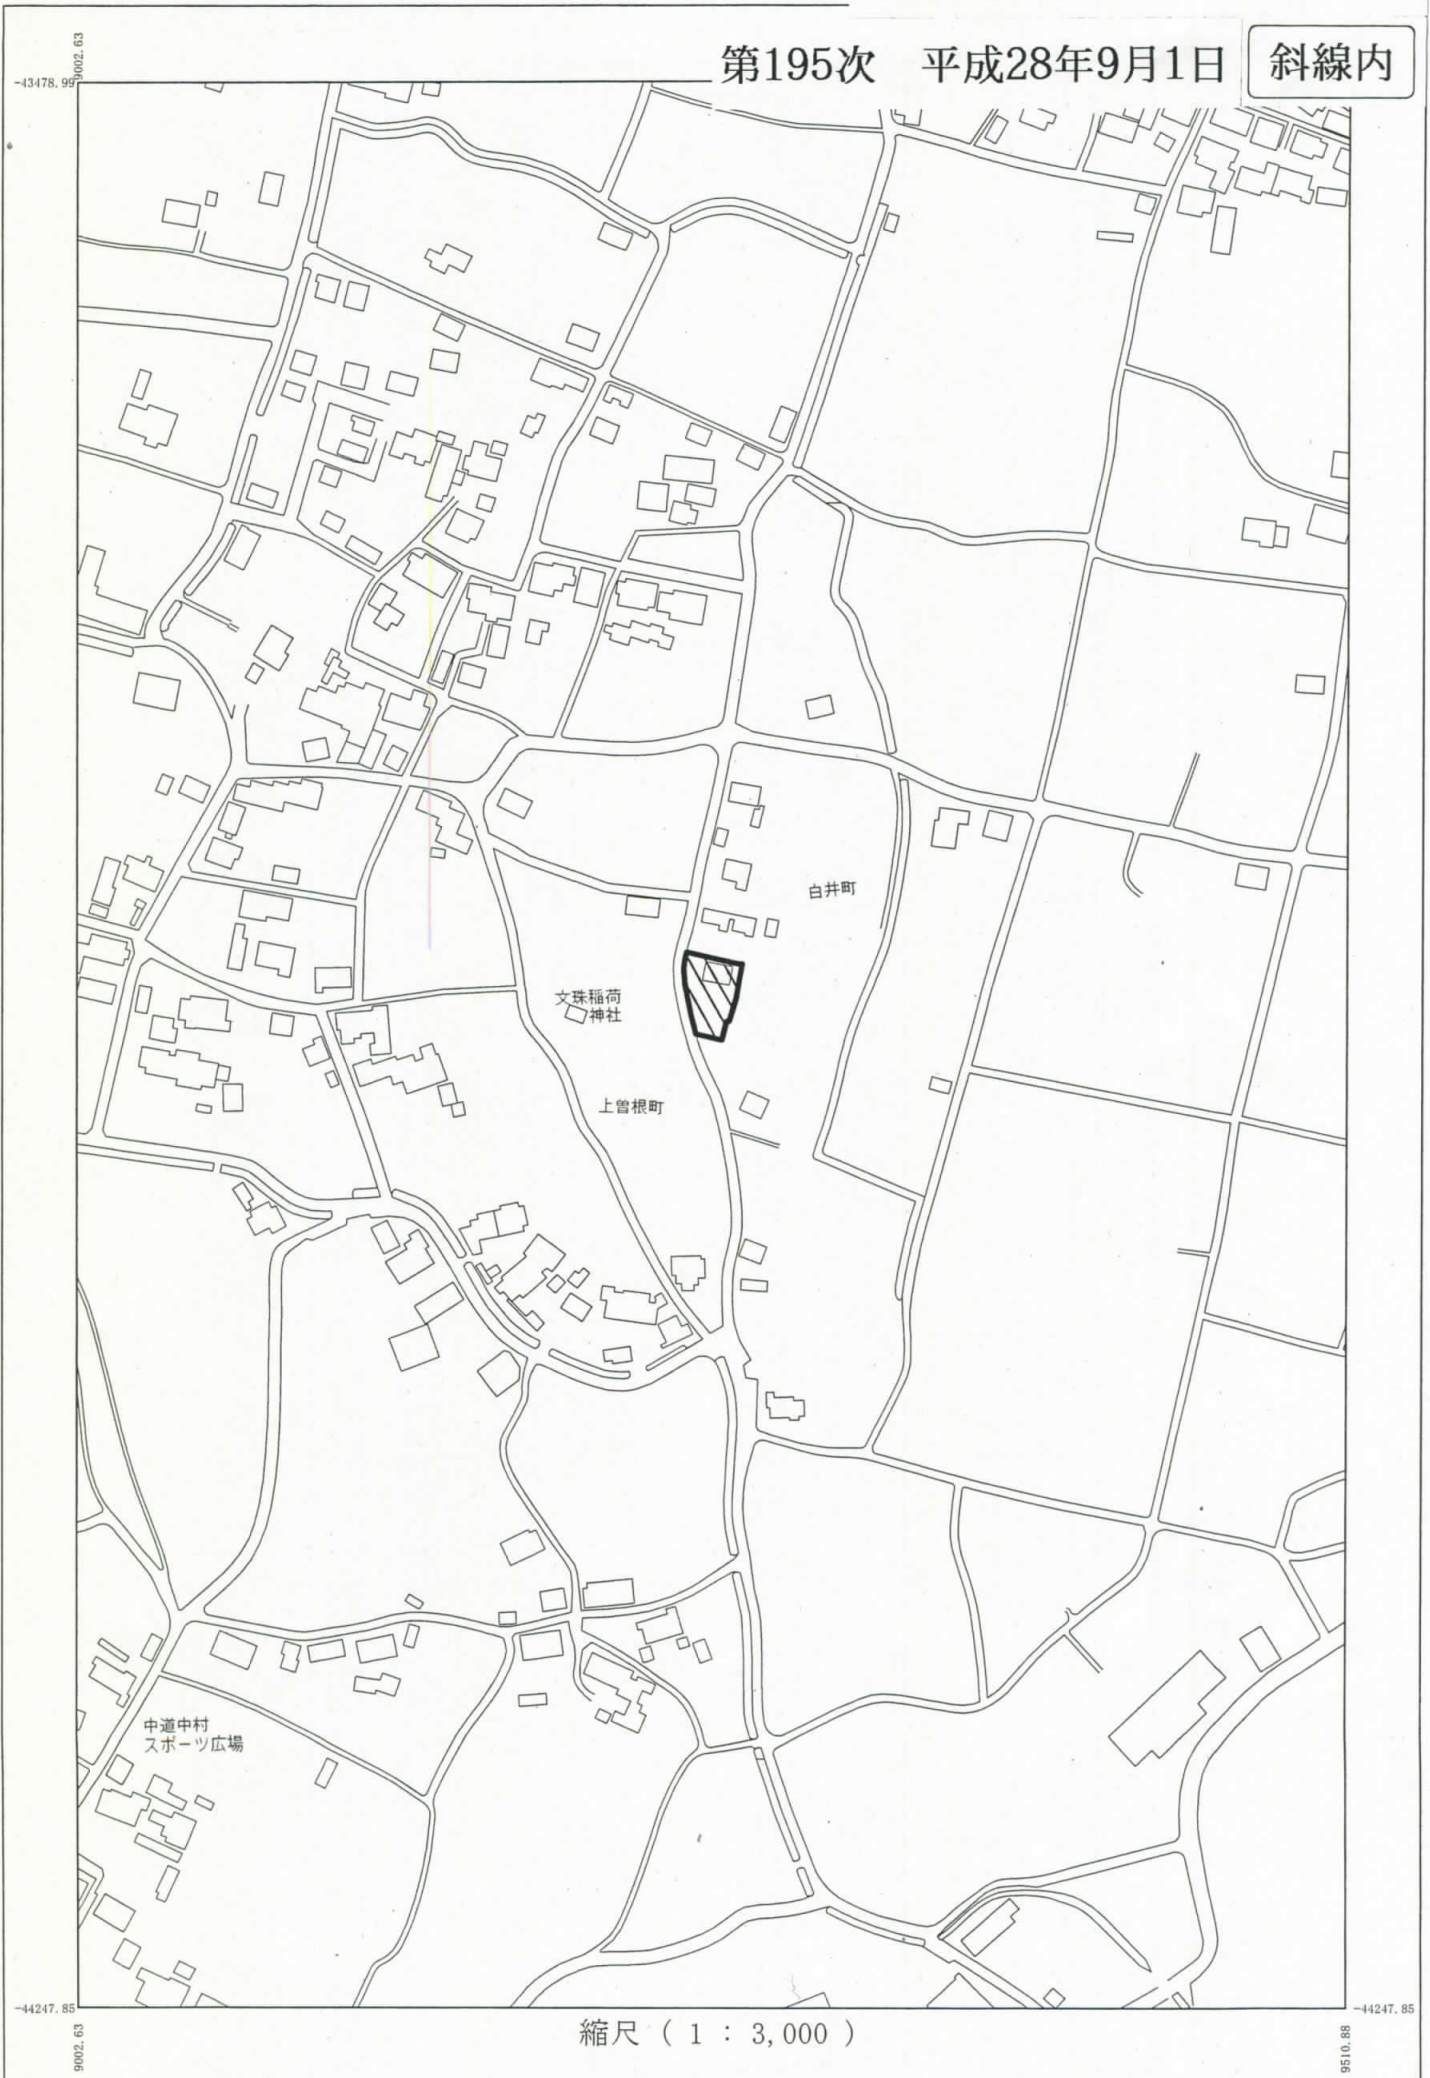


縮尺 ( 1 : 3,000 )



供用開始区域 右左口町

第195次 平成28年9月1日 斜線内

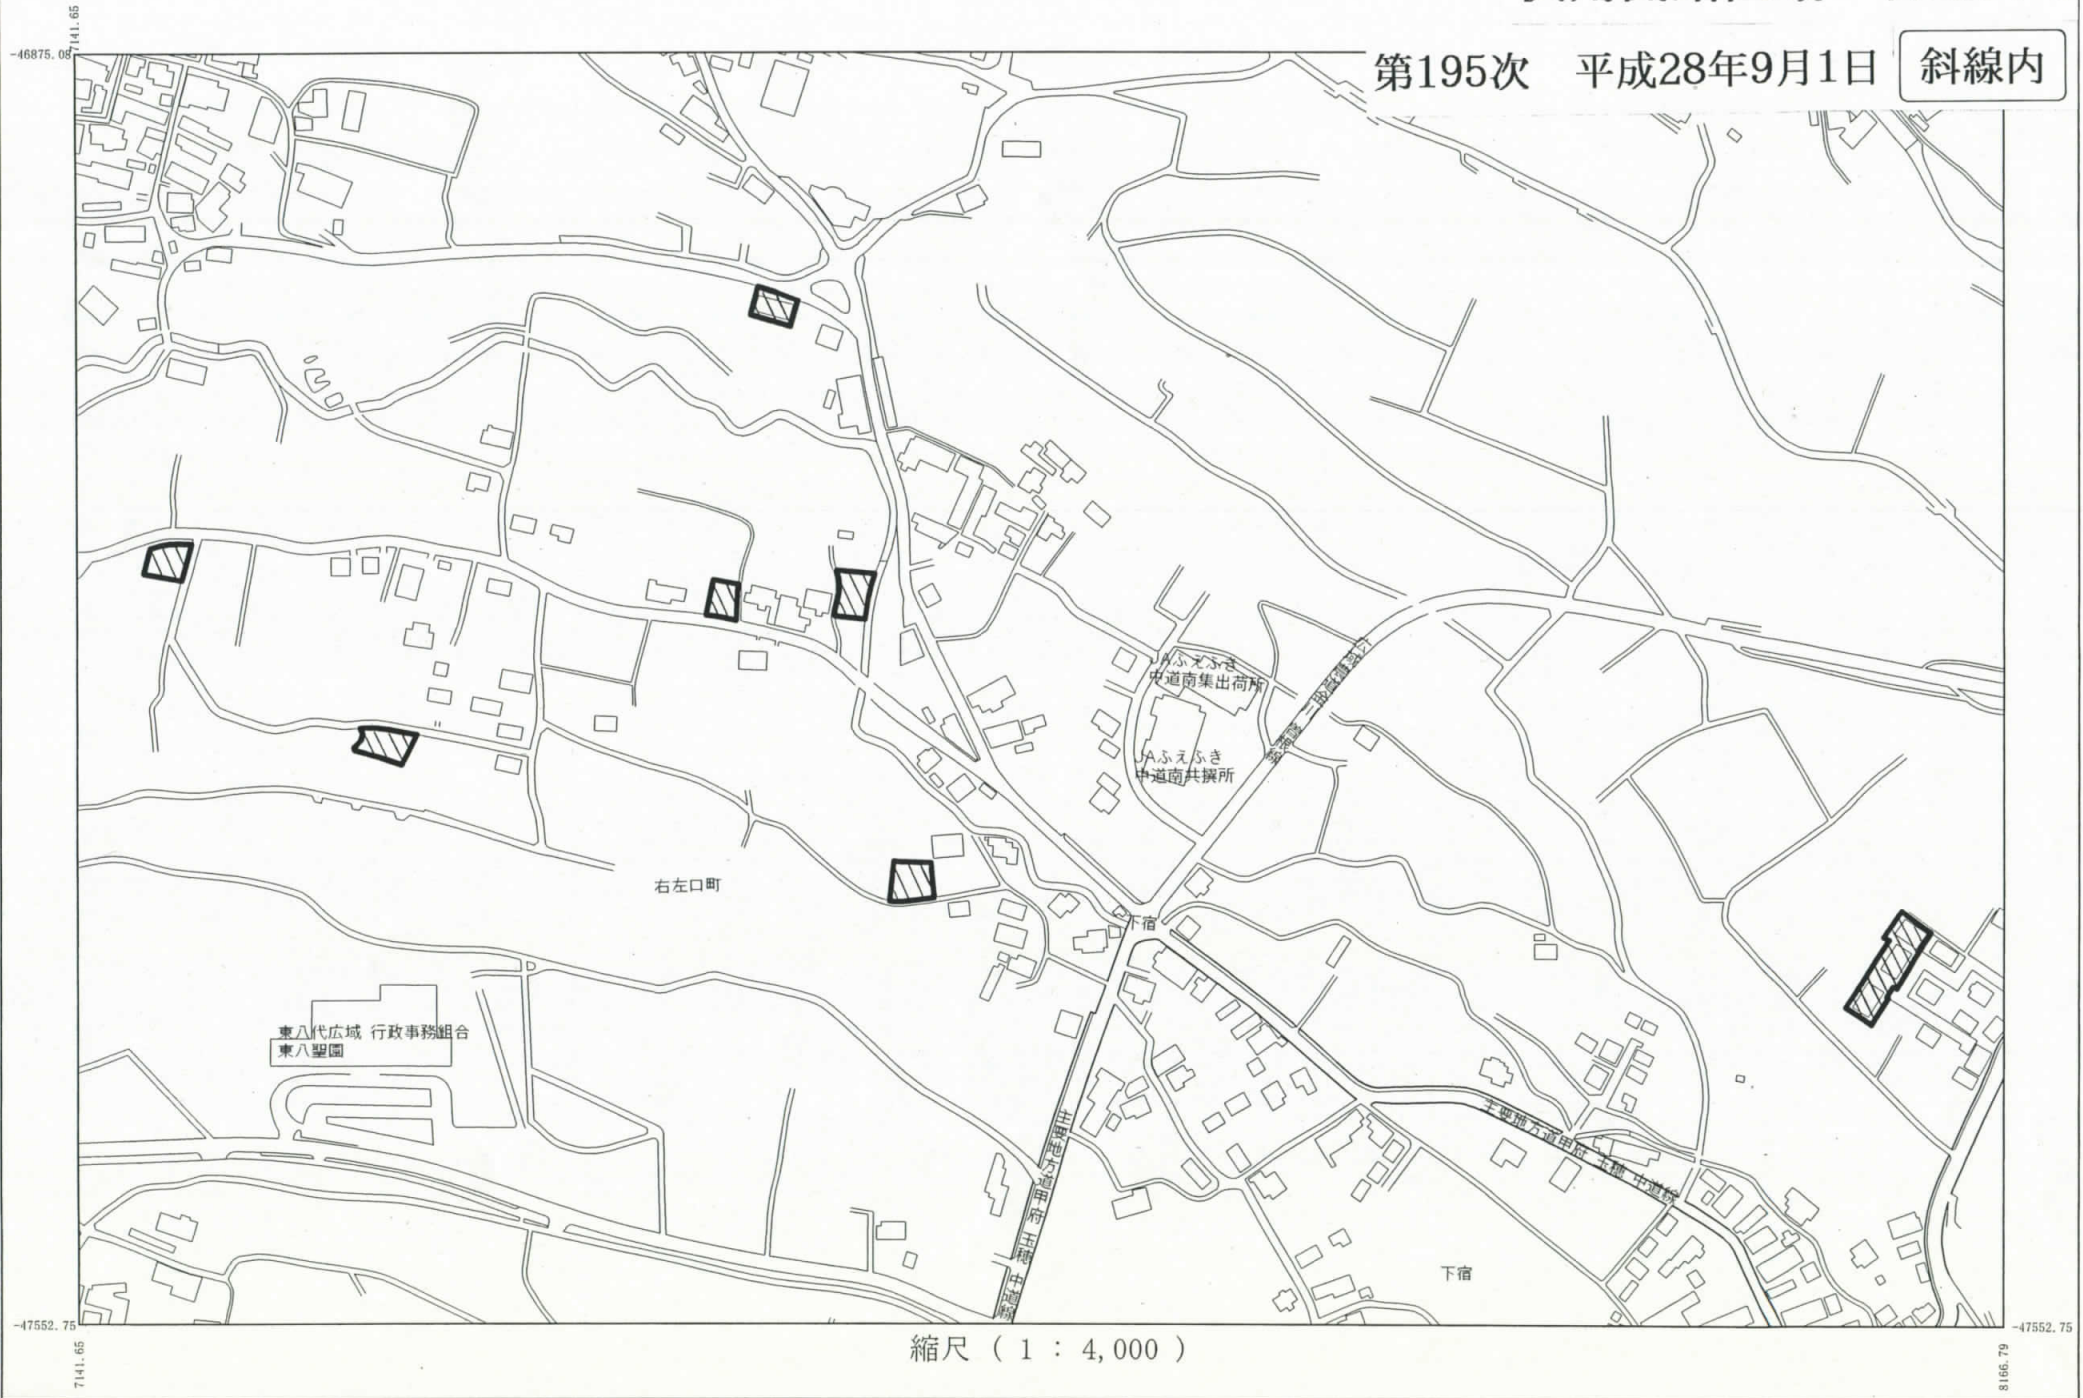

縮尺 ( 1 : 4,000 )